
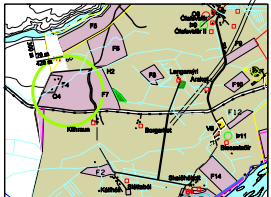


KÍLHRAUN

í Skeiða- og Gnúpverjahreppi
Deiliskipulag frístundabyggða
Ágúst 2007 og október 2007

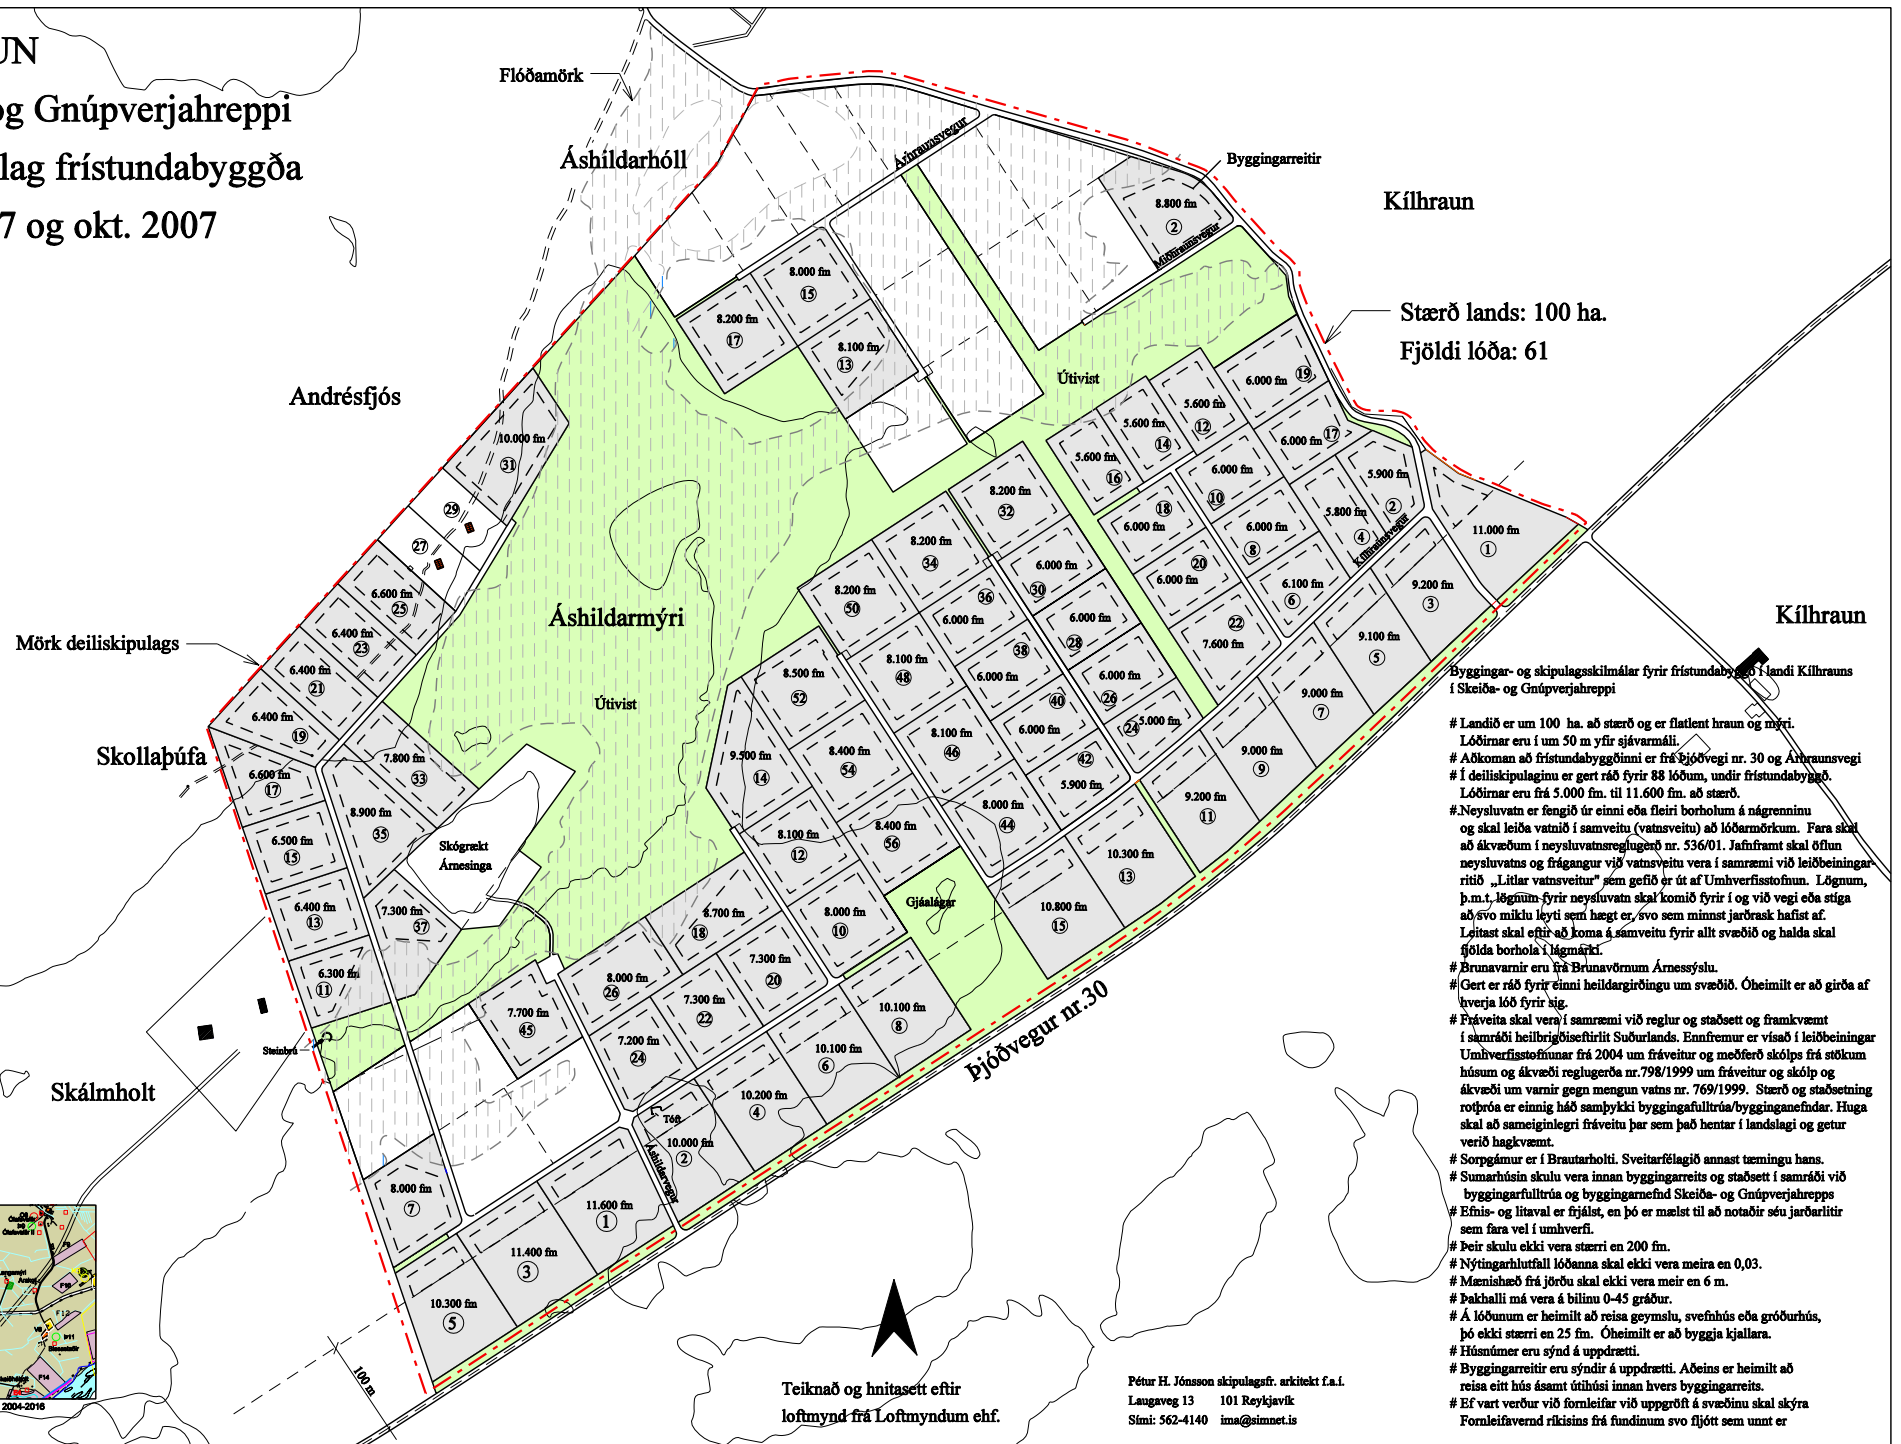

Aðalskipulag Skeiða- og Gnúpverjahrepps 2004-2016
Mælikvæði 1:50.000 m.s.b.

Teiknað og hnitasett eftir
loftmynd frá Loftmyndum ehf.

Pétur H. Jónsson skipulagsgf. arkitekt f.a.l.
Laugaveg 13 101 Reykjavík
Sími: 562-4140 ima@simnet.is